


武蔵野都市計画道路 3.4.24号線
縮尺500分の1
この図面は都市計画道路図のコピーです。
都市計画法第54条の規定以外の建物を建築
する場合には、計画線より30cmの余裕を
みて下さい。
武蔵野市都市整備部まちづくり推進課

都市計画 道路概略線
都市計画 道路概略線

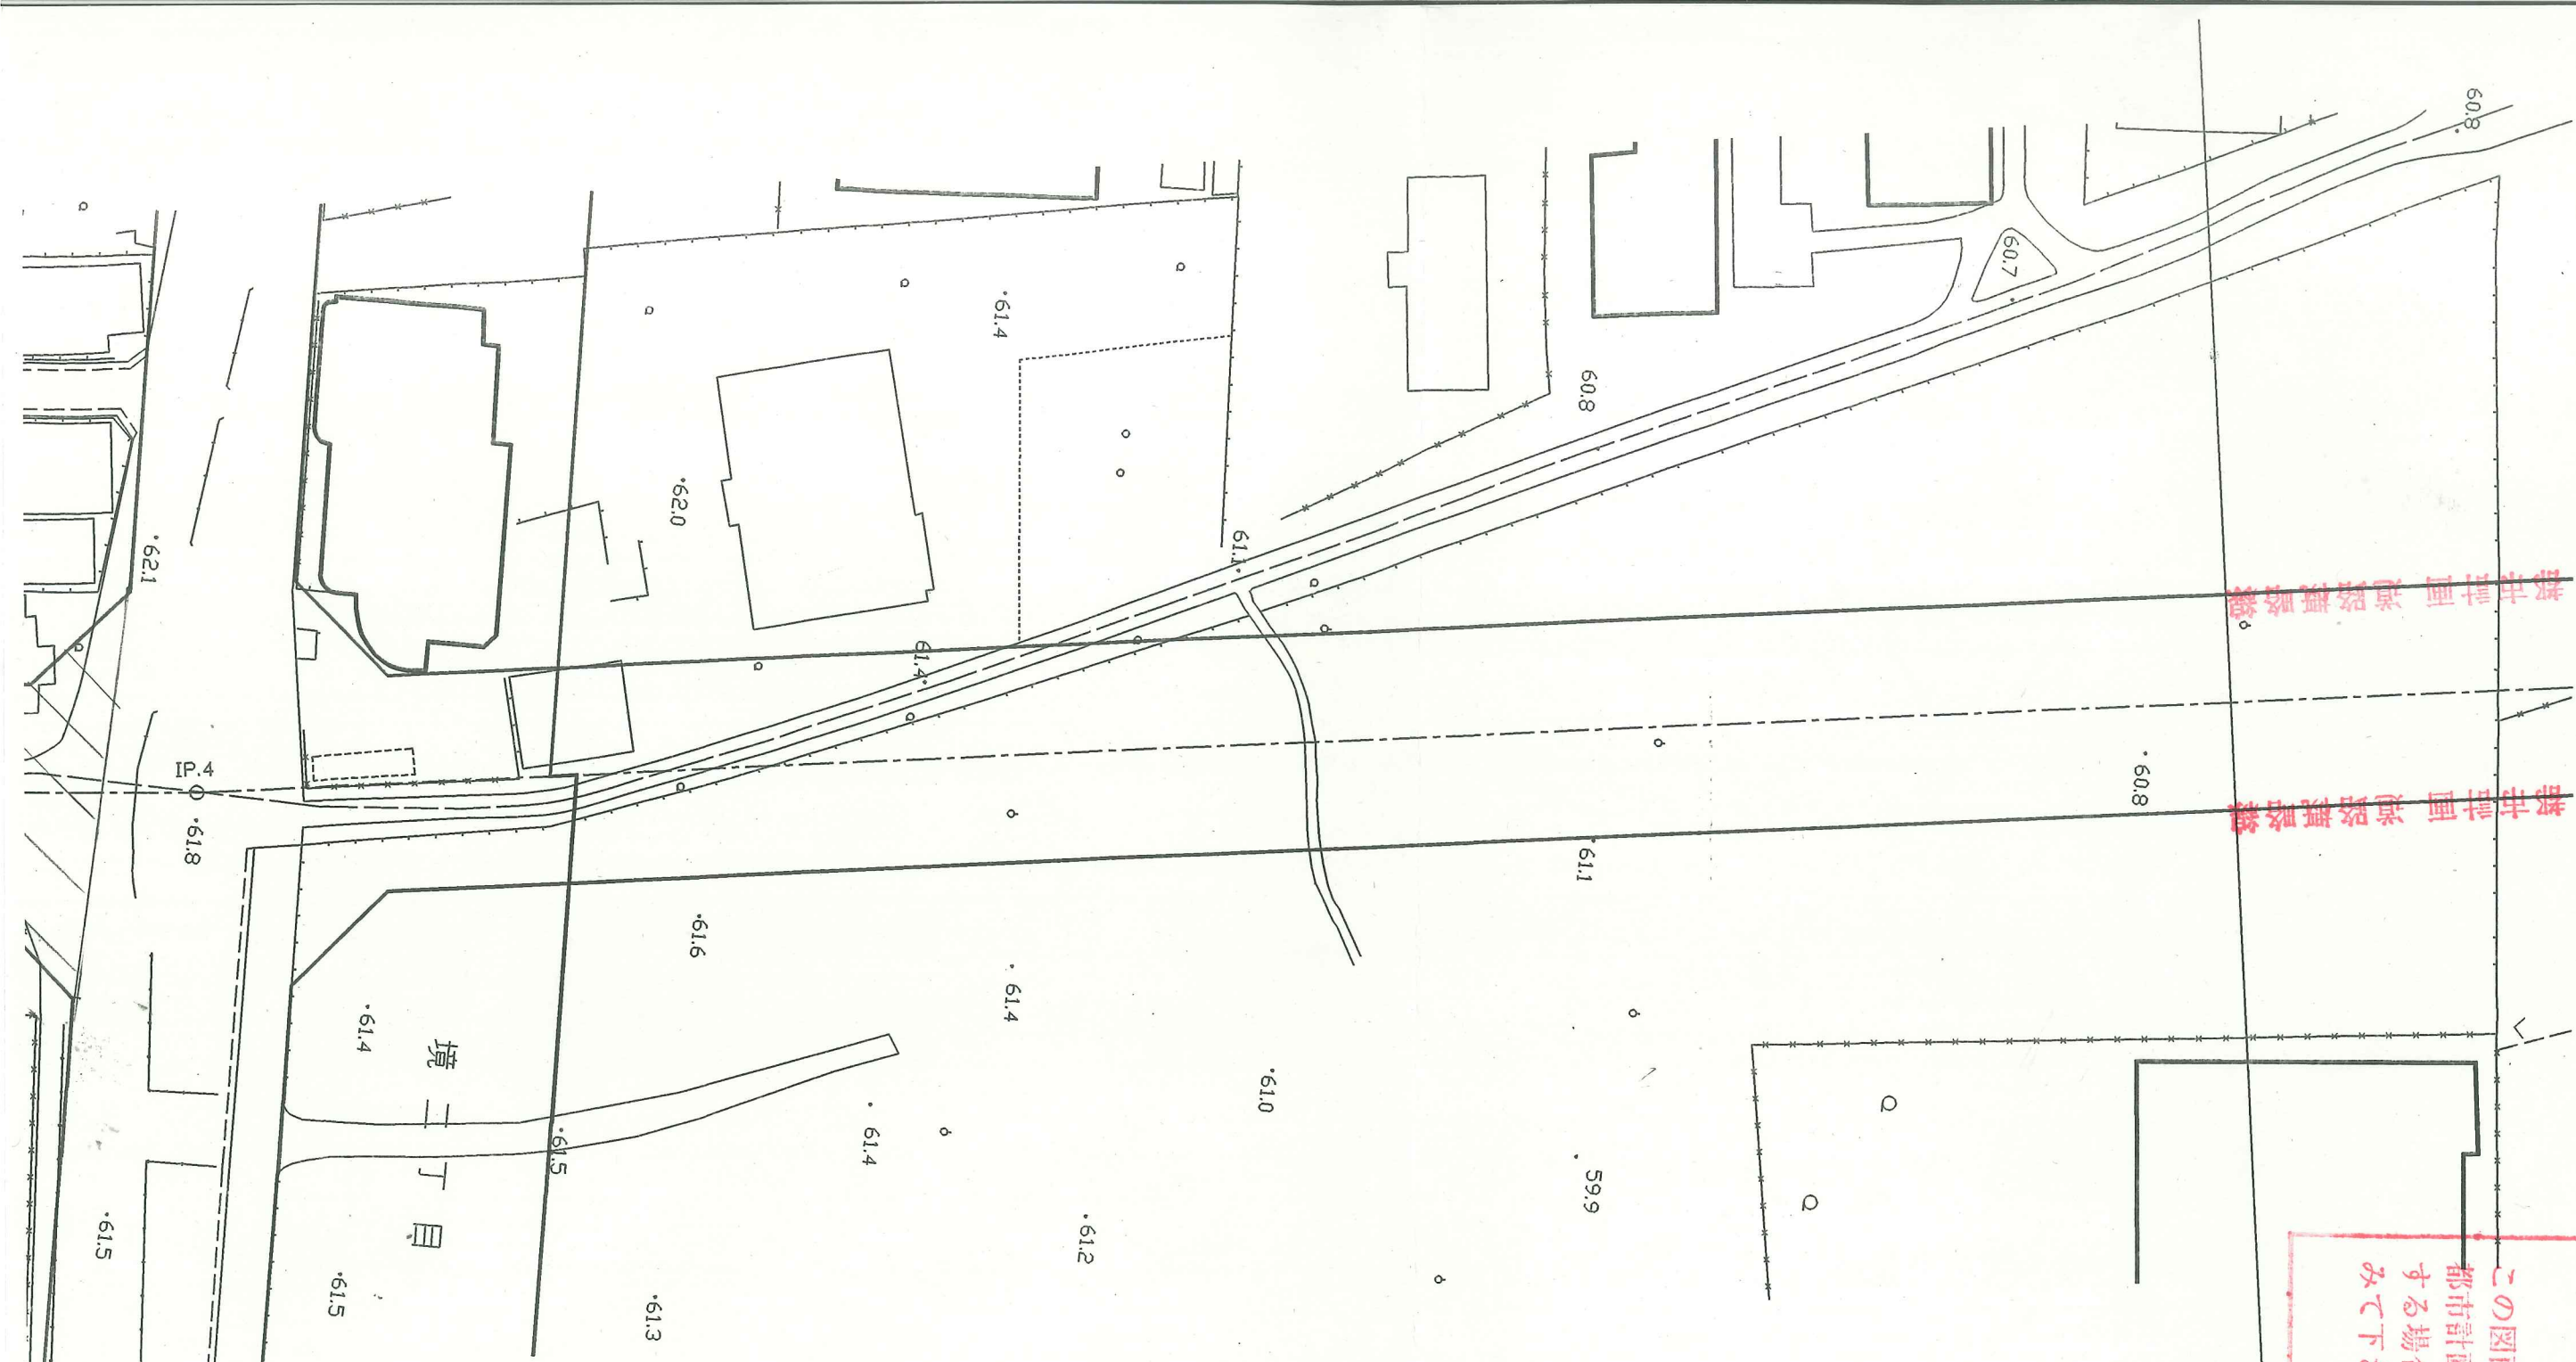


境 四 丁 目

武蔵野都市計画道路 3.4.24号線

縮尺500分の1

この図面は都市計画道路図のコピーです。都市計画法第54条の規定以外の建築物を建築する場合には、計画線より30cmの余裕をみて下さい。

武蔵野市都市整備部まちづくり推進課

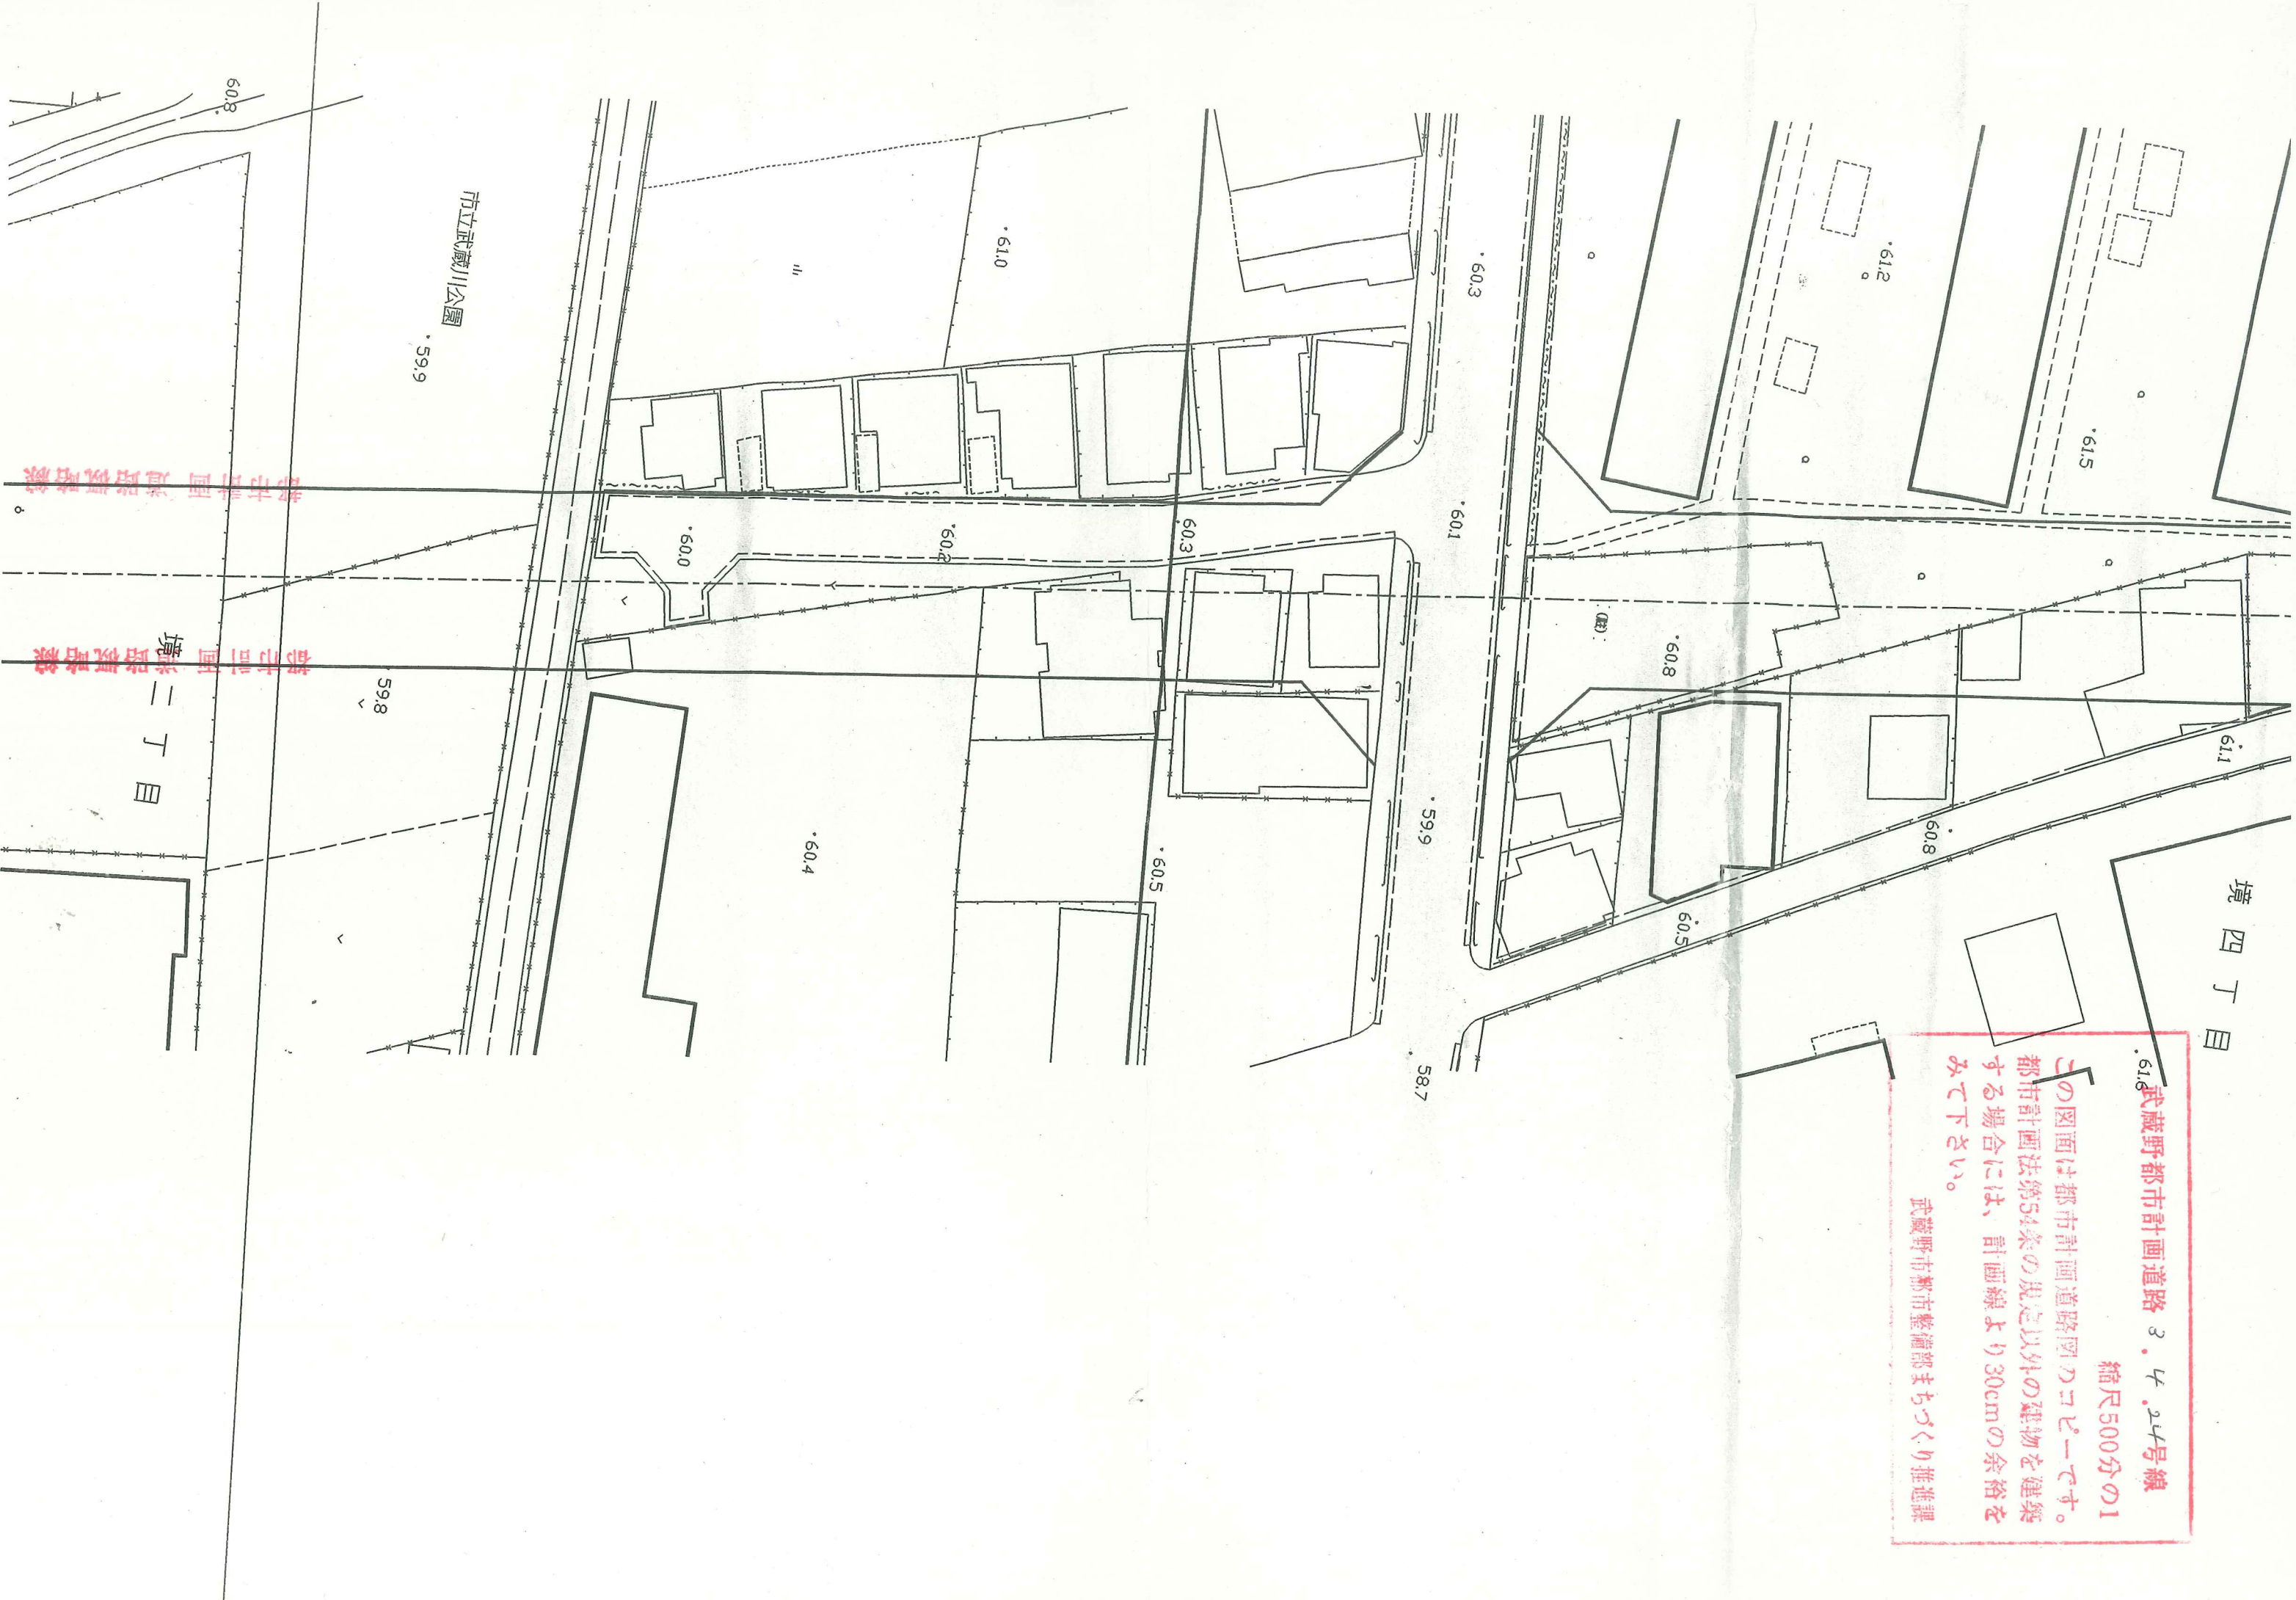

市立武蔵川公園

59.9

61.0

60.3

61.2

61.5

60.0

60.2

60.3

60.1

60.8

61.1

60.8

59.8

60.4

60.5

59.9

60.5

58.7

60.8

武蔵野市都市整備部まちづくり推進課

武蔵野市都市整備部まちづくり推進課

境 二 丁 目